

Terrasse

Tischplan 83-111 Personen

Theke

D
e
s
e
r
t

Geschenke / Buffet / CandyBar

10
Personen

Buffet

Kinde-
tisch

Fotobox


Gesche-
nke

DJ

Eingang

G
a
r
d
e
r
o
b
e

G
e
s
c
h
e
n
k
e

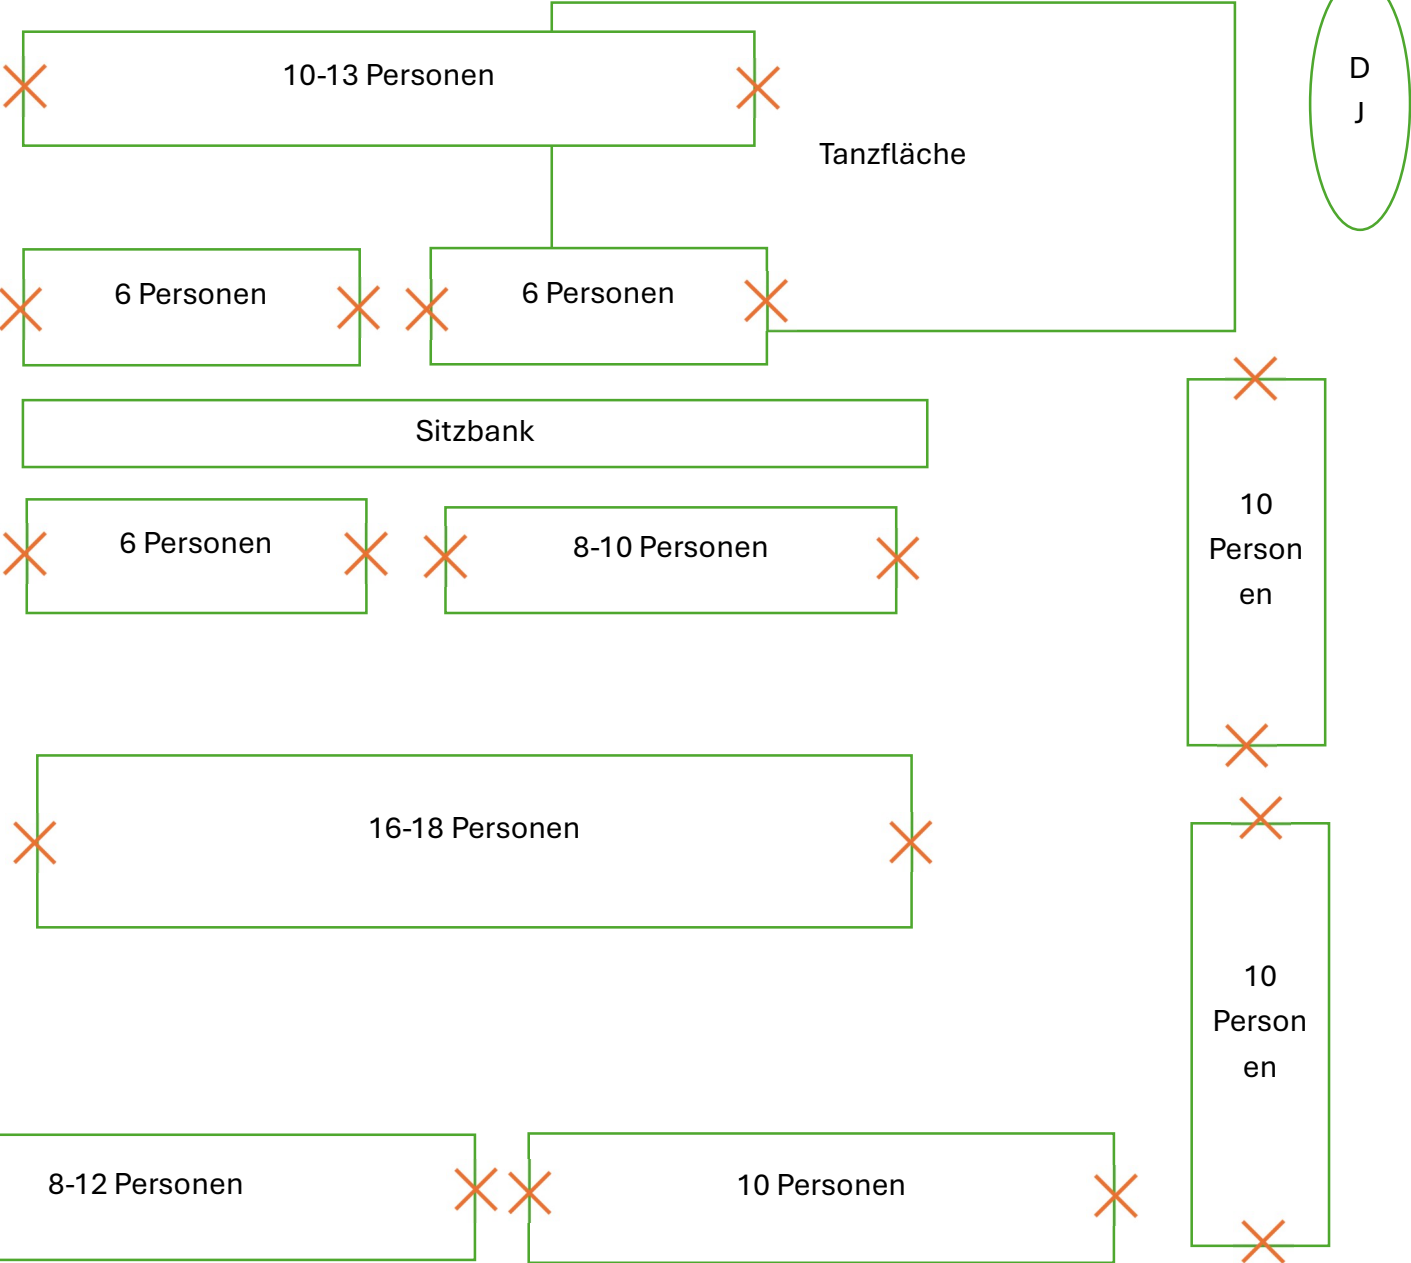

Leinwand fest montiert 2,0 x 3,8 m